






PRODUCED BY AN AUTODESK EDUCATIONAL PRODUCT

PRODUCED BY AN AUTODESK EDUCATIONAL PRODUCT

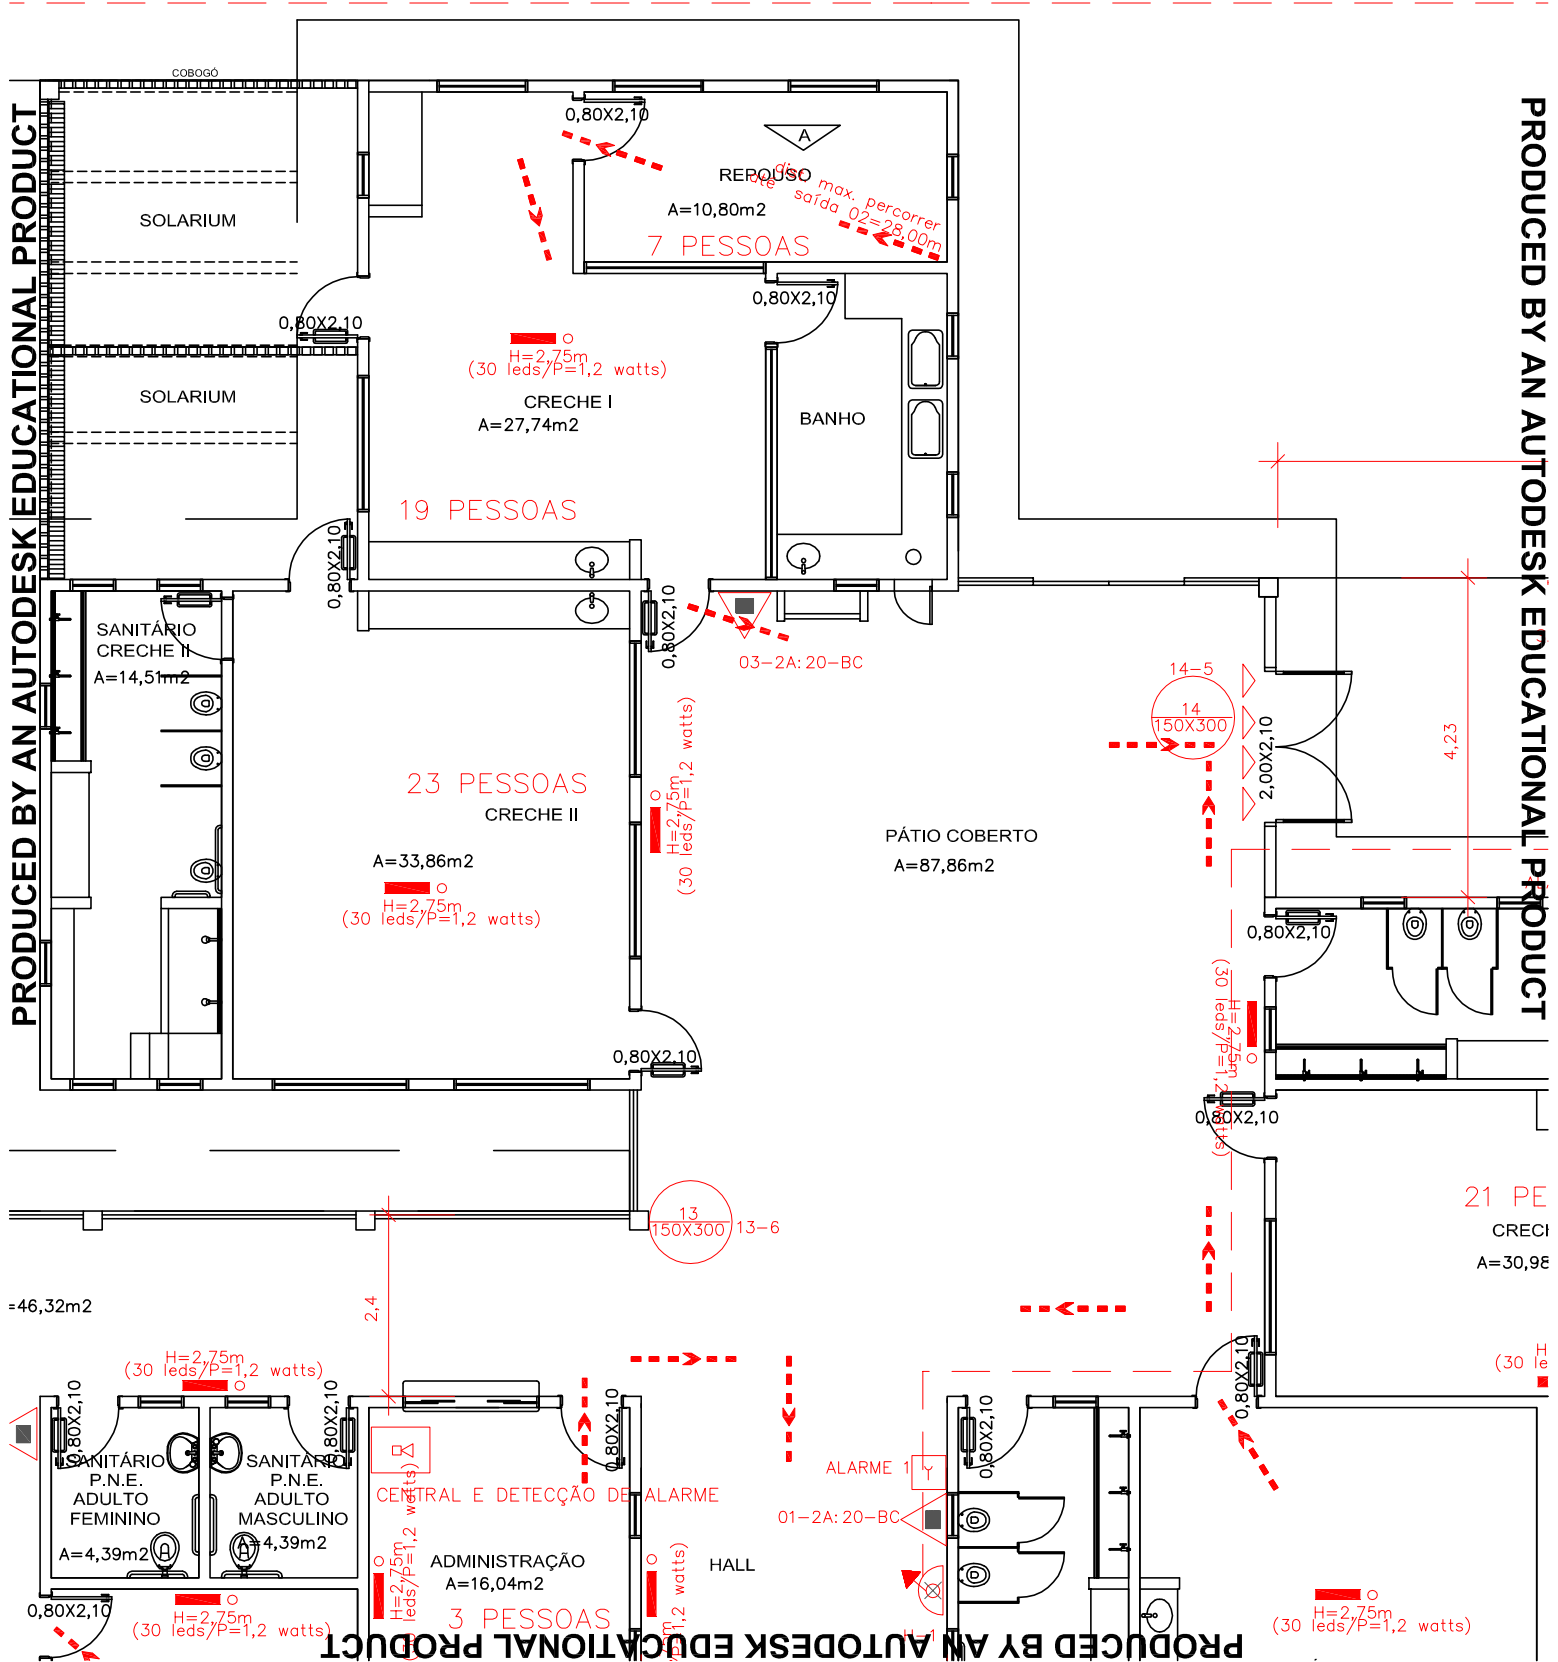


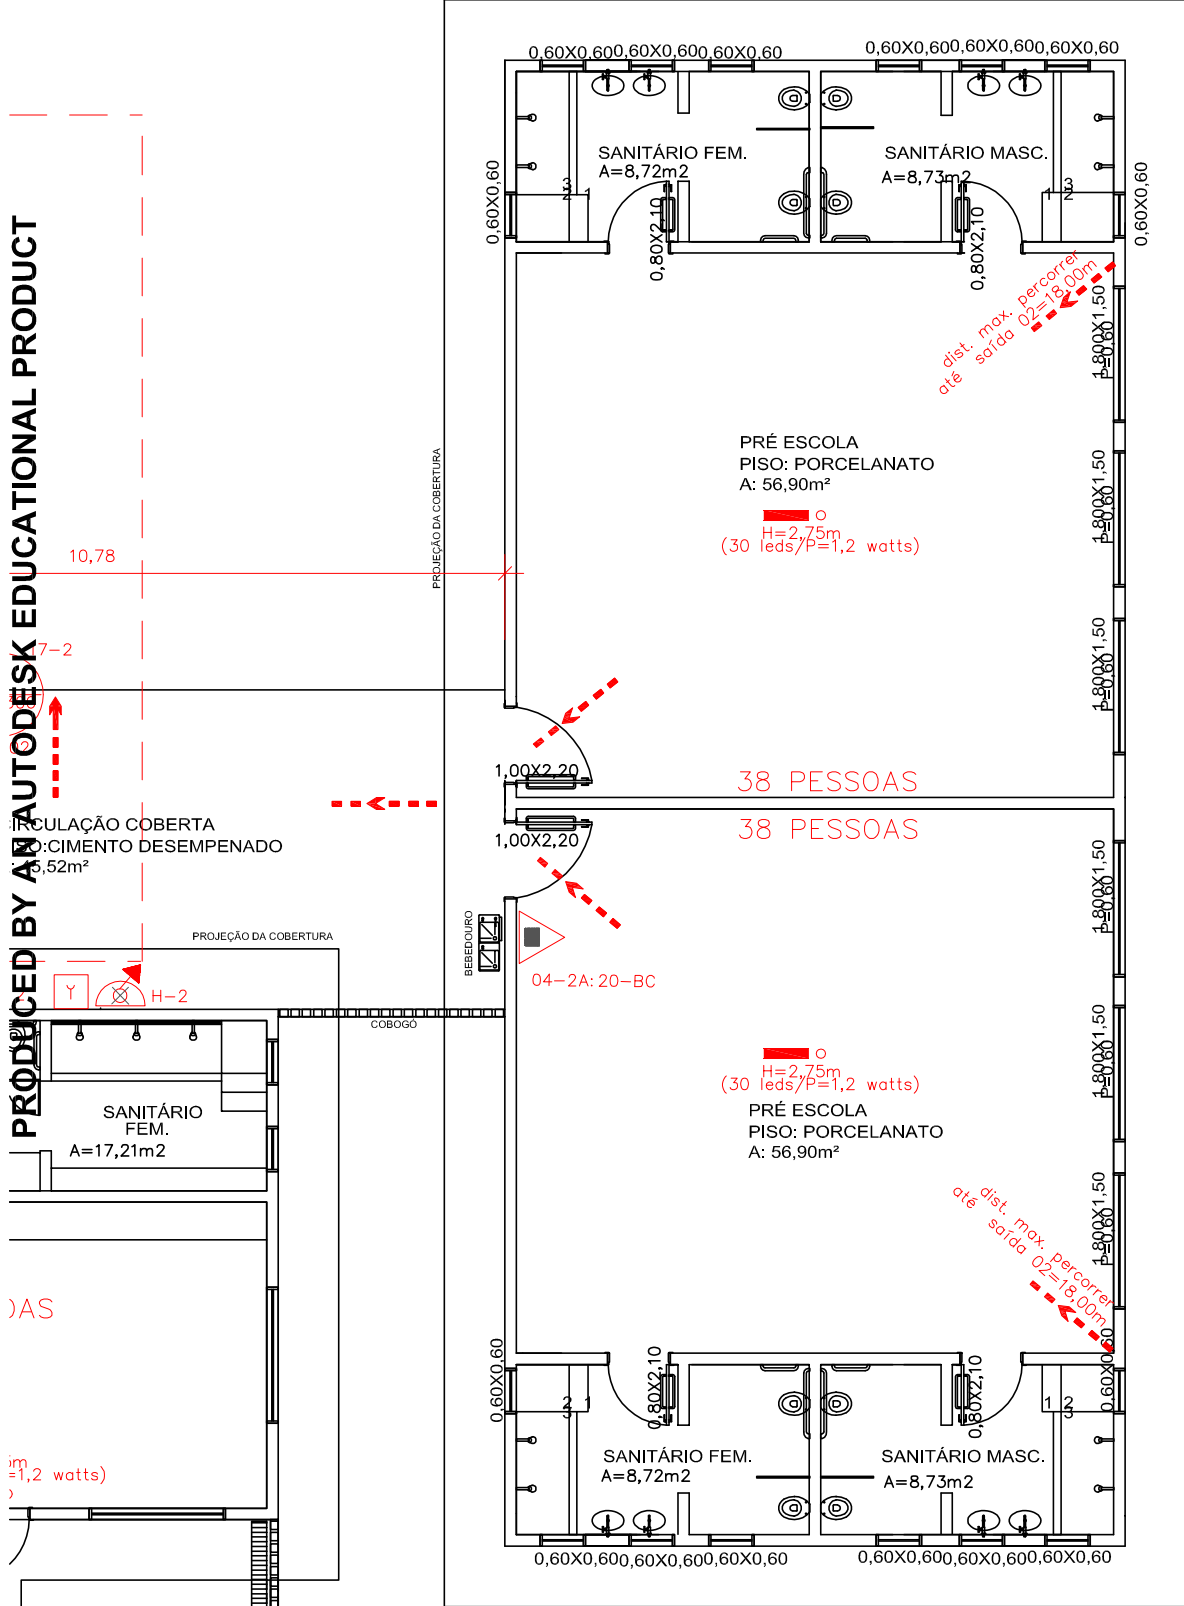


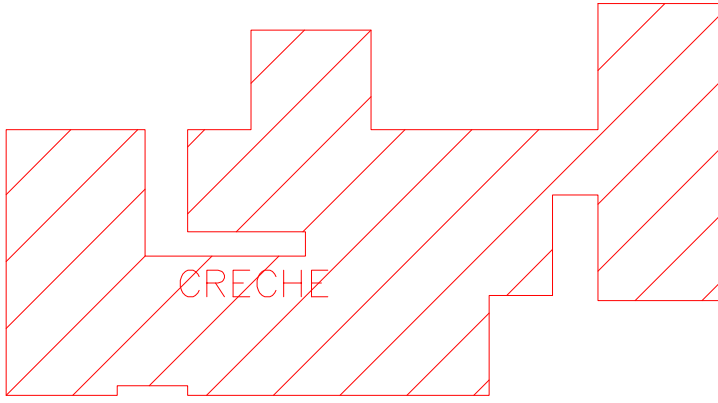

AV. HUGO BAVARESCO

SITUAÇÃO E LOCALIZAÇÃO

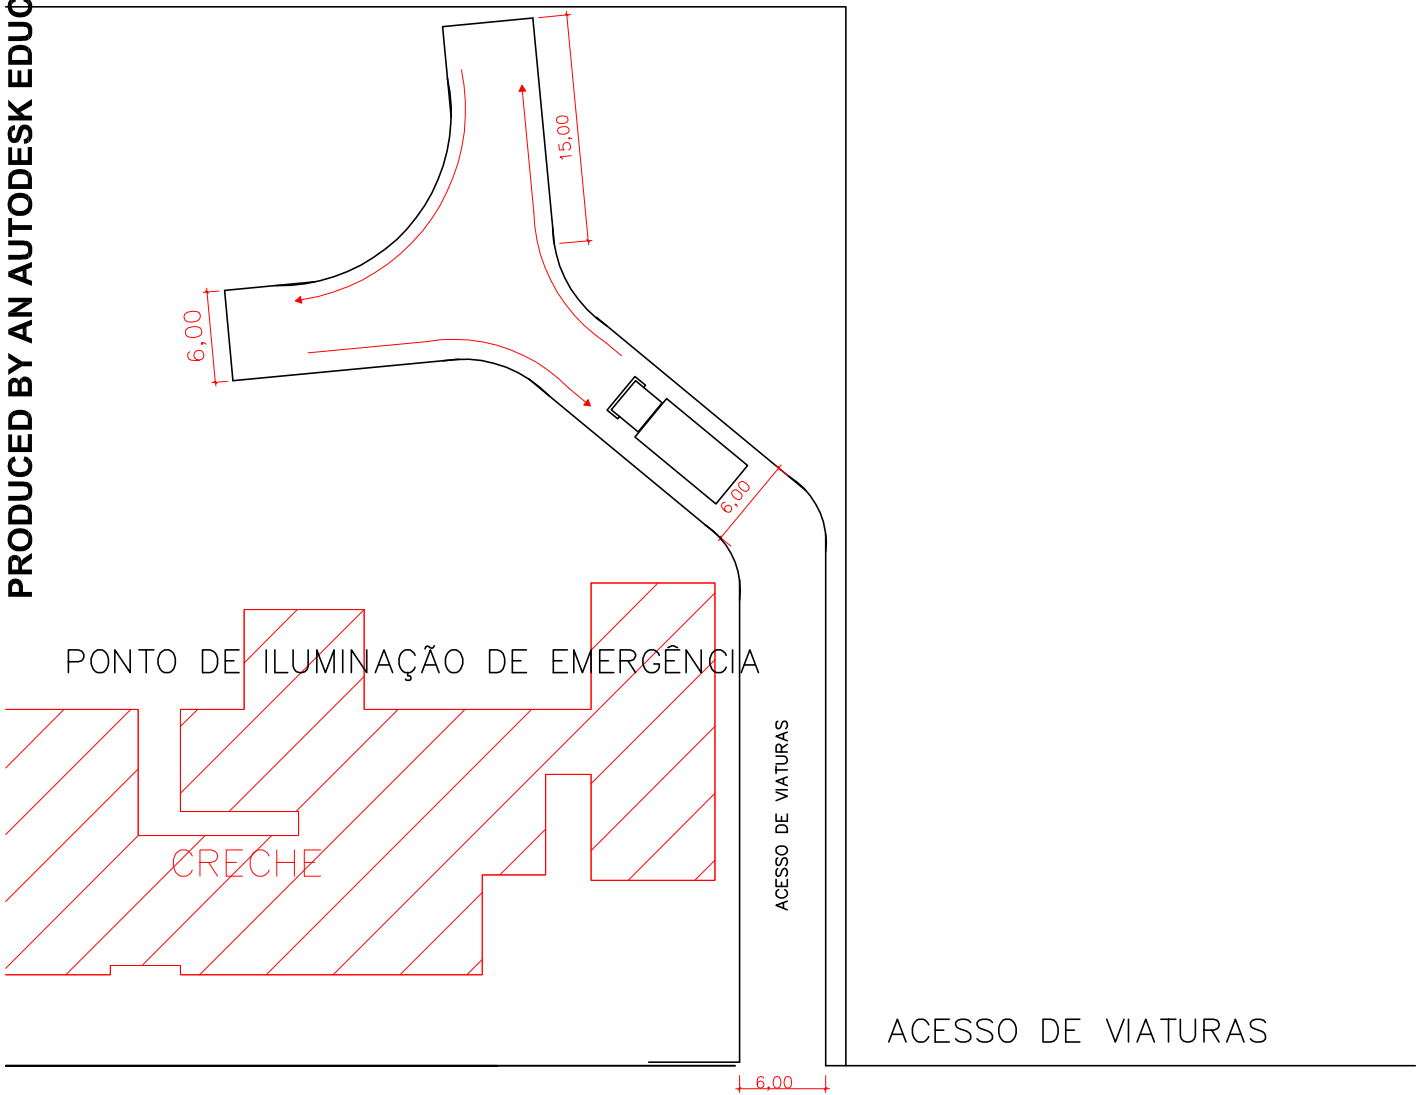

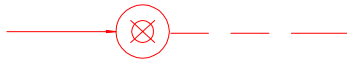

CBMRS N°05-PARTE 08-2016-SIMBOLOS  
 LEGENDA cfe. ABNT NBR 13434-2 e NBR 14100



EXTINTOR PORTÁTIL TIPO PQS-ABC



SAÍDA DE EMERGÊNCIA-ROTA DE FUGA



SAÍDA DE EMERGÊNCIA-ROTA DE FUGA



SAÍDA DE EMERGÊNCIA

--- TUBULAÇÃO DE HIDRANTE



ROTA DE FUGA-SAÍDA FINAL



ROTA DE FUGA-DIREÇÃO A SEGUIR



HIDRANTE SIMPLES E MANGOTINHO



RESERVA TÉCNICA D'ÁGUA



REGISTRO DE RECALQUE



CENTRAL E DETECÇÃO DE ALARME




BARRA ANTI-PÂNICO



ACIONADOR MANUAL DO SISTEMA DE DETECÇÃO DO ALARM





CENTRAL PREDIAL DE GLP

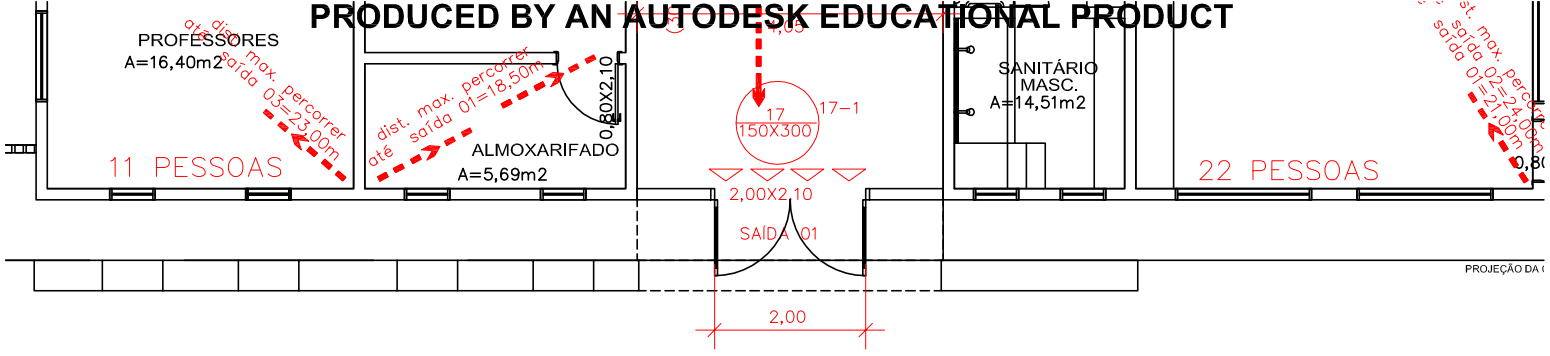


PLAN TOTAL

PRODUCED BY AN AUTODESK EDUCATIONAL PRODUCT



PRODUCED BY AN AUTODESK EDUCATIONAL PRODUCT

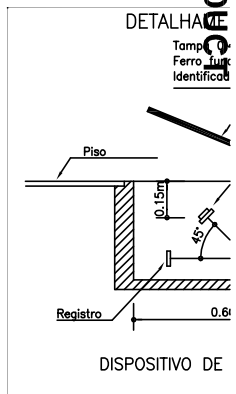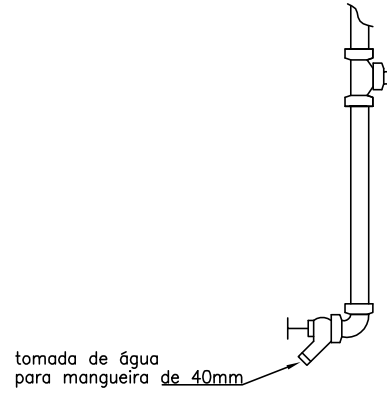

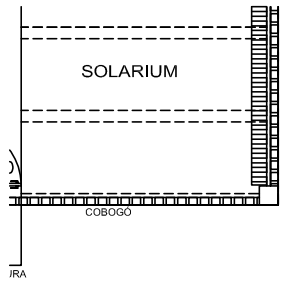

BAIXA  
312,39m<sup>2</sup>

PRODUCED BY AN AUTODESK EDUCATIONAL PRODUCT

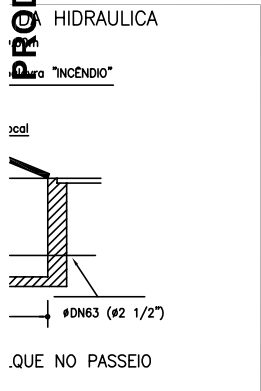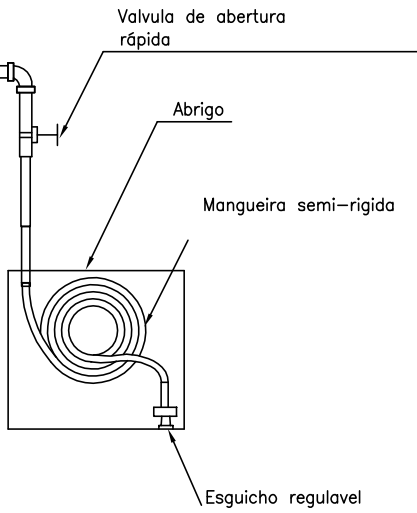

PRODUCED BY AN AUTODESK EDUCATIONAL PRODUCT

ACESSO DE VIATURAS

obra PPCI PLANO DE PREVENÇÃO E PROTEÇÃO A INCÊNDIO EMEI CHUQUINHA-CRECHE			
local AV. HUGO BAVARESCO, 617, BAIRRO RENASCER, SEGREDO			
proprietário _____ PREFEITURA MUNICIPAL DE SEGREDO	prancha  01  ÁREA= 812,39m <sup>2</sup>		
responsável técnico _____ projeto			
responsável técnico _____ construção			
projeto			
PLANTA BAIXA SITUAÇÃO E LOCALIZAÇÃO ACESSO DE VIATURAS			
desenho CEZAR	data SETEMBRO/2020	escala 1/100	projeto n°