


CORTE AA
ESCALA: 1/75

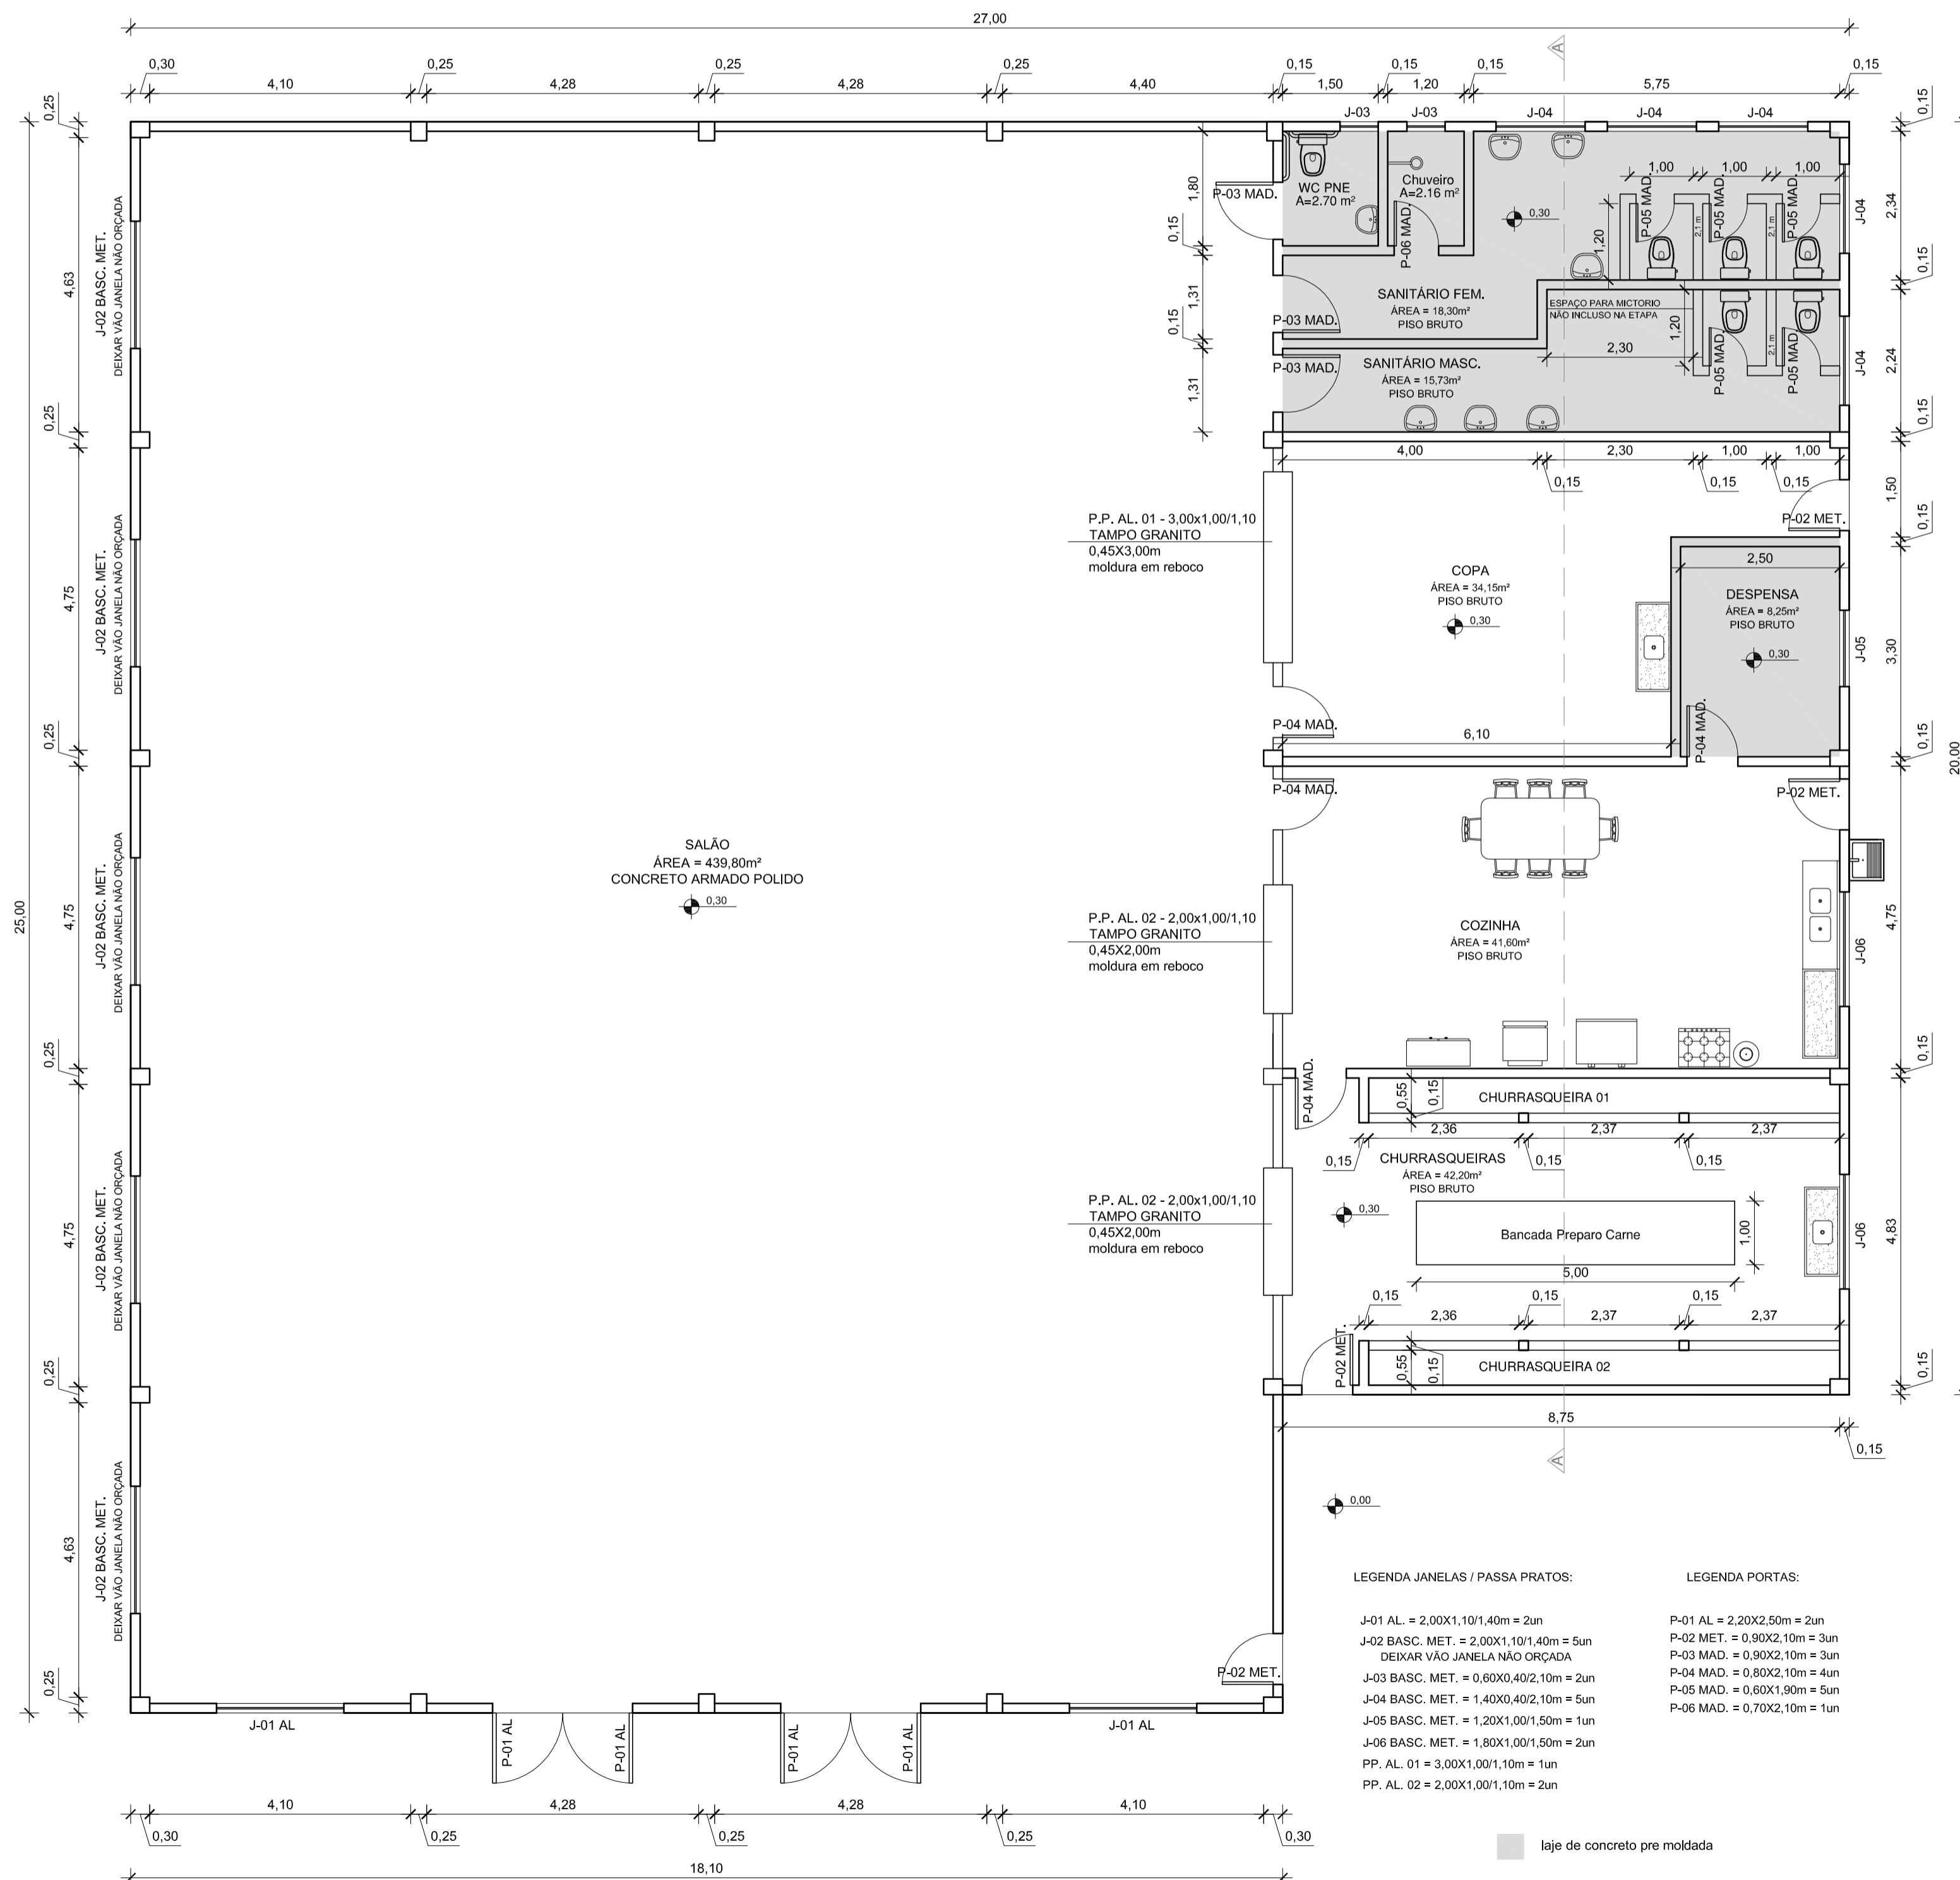

PLANTA BAIXA
ESCALA: 1/75

Prefeitura Municipal
Segredo/RS
APROVADO
EM 02/08/2024
Jerônimo Carlos Lazzari
Arquiteto e Urbanista - CAU A54265-2

PREFEITURA MUNICIPAL DE SEGREDO-RS	
DESCRIÇÃO:	PLANTA BAIXA
OBRA:	FECHAMENTO CTG CANDEEIRO SERRANO
PREFEITO MUNICIPAL:	ÁREA: 648,63m ²
RESPONSÁVEL TÉCNICO:	PRANCHA: 2/6
	ESCALAS: INDICADAS
	DATA: AGOSTO 2024
	JERÔNIMO CARLOS LAZZARI ARQUITETO E URBANISTA CAU A54265-2