


FACHADA FRONTAL

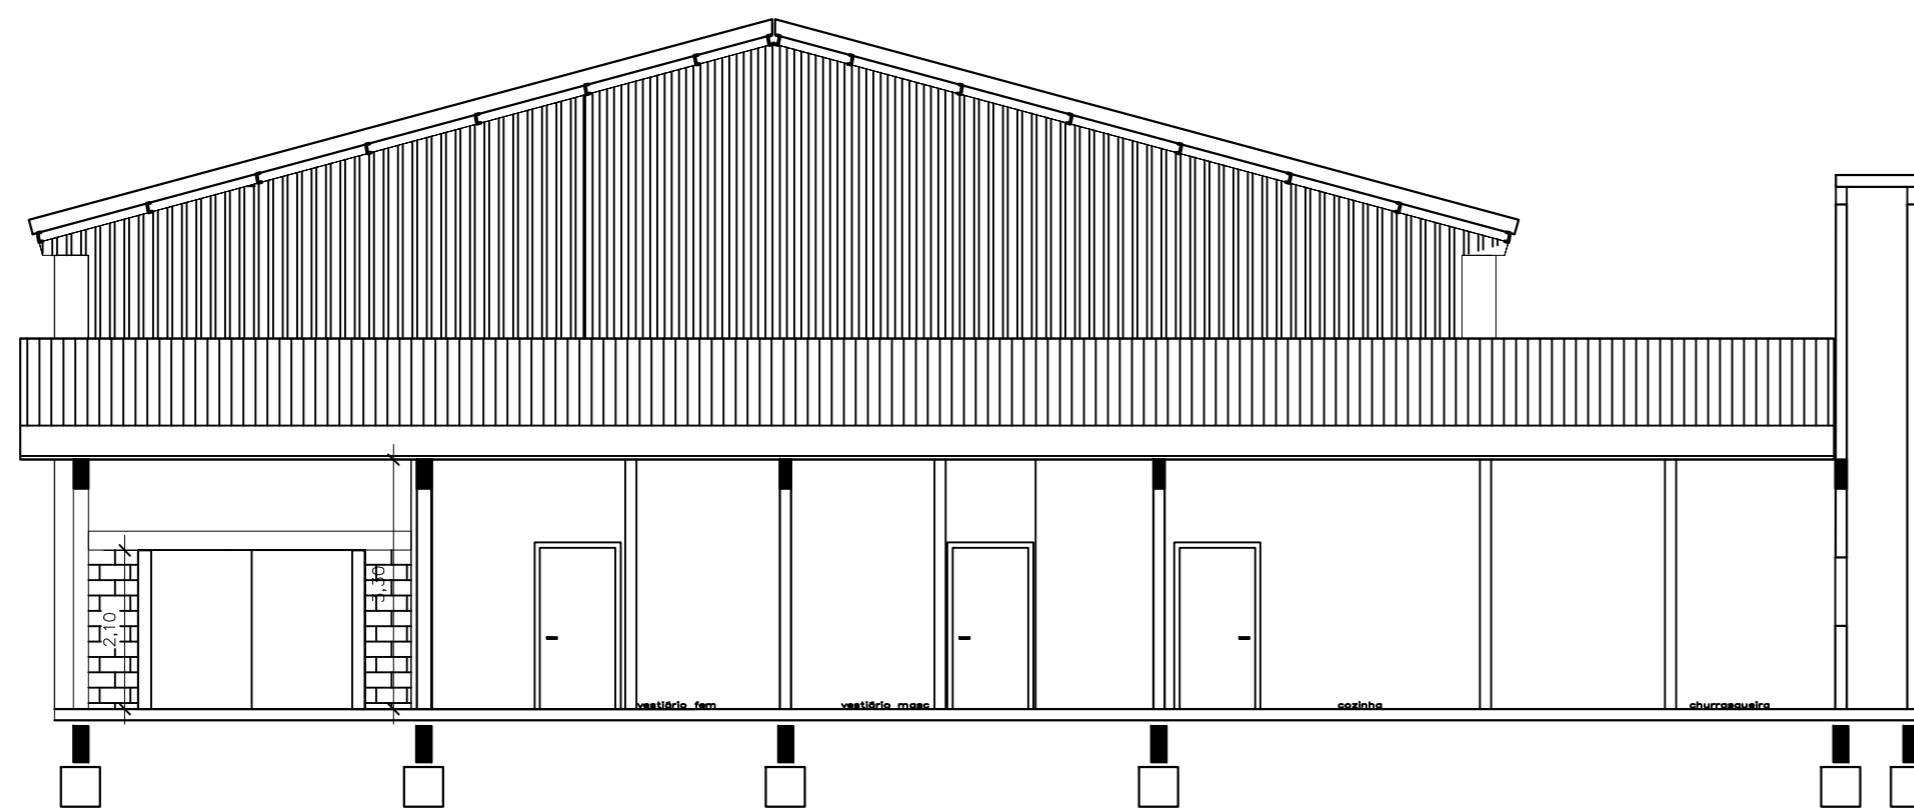

CORTE

PREFEITURA MUNICIPAL DE
SEGREDO - RS

AMPLIAÇÃO DE GINÁSIO POLIESPORTIVO

LINHA TURVO
SEGREDO/RS

ÁREA TOTAL: 721,11m²

FACHADAS
ESC: 1/50

PRANCHA

2

OUTUBRO/2023