


RUA VER. AUGUSTO W. TREVISAN

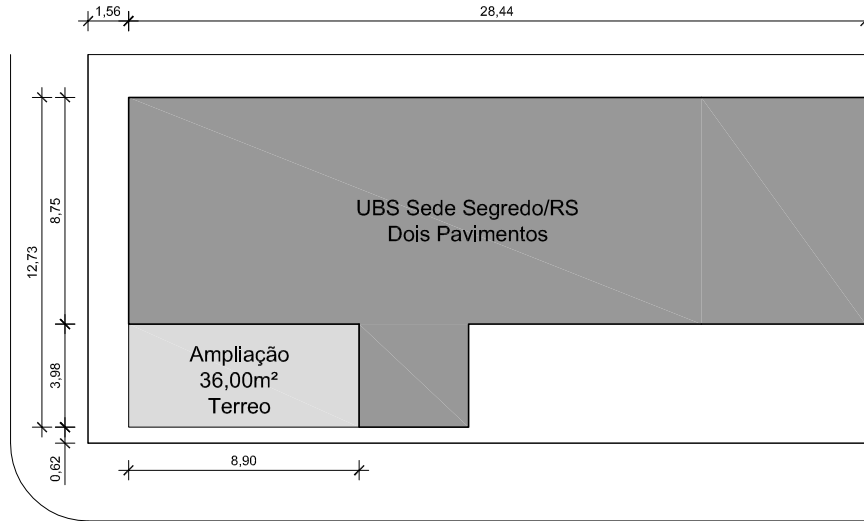

RUA PROF. LEONIDA UNFER

SITUAÇÃO LOCALIZAÇÃO

ESCALA: 1/200

Prefeitura Municipal
Segredo/RS

APROVADO

EM 25/06/2024
Jerônimo Carlos Lazzari
Arquiteto e Urbanista - CAU A54265-2

PREFEITURA MUNICIPAL DE SEGREDO-RS	
DESCRIÇÃO:	SITUAÇÃO / LOCALIZAÇÃO
OBRA:	AMPLIAÇÃO DO CENTRO DE SAÚDE
PREFEITO MUNICIPAL:	ÁREA: 36,00m ²
VALDIR JOSÉ RODRIGUES PREFEITO MUNICIPAL	PRANCHA: 1/7
RESPONSÁVEL TÉCNICO:	ESCALAS: INDICADAS
JERÔNIMO CARLOS LAZZARI ARQUITETO E URBANISTA CAU A54265-2	DATA: MAIO 2024