


Prefeitura Municipal
Segredo/RS

APROVADO

EM 25/06/2024
Jerônimo Carlos Lazzari
Arquiteto e Urbanista - CAU A64265-2

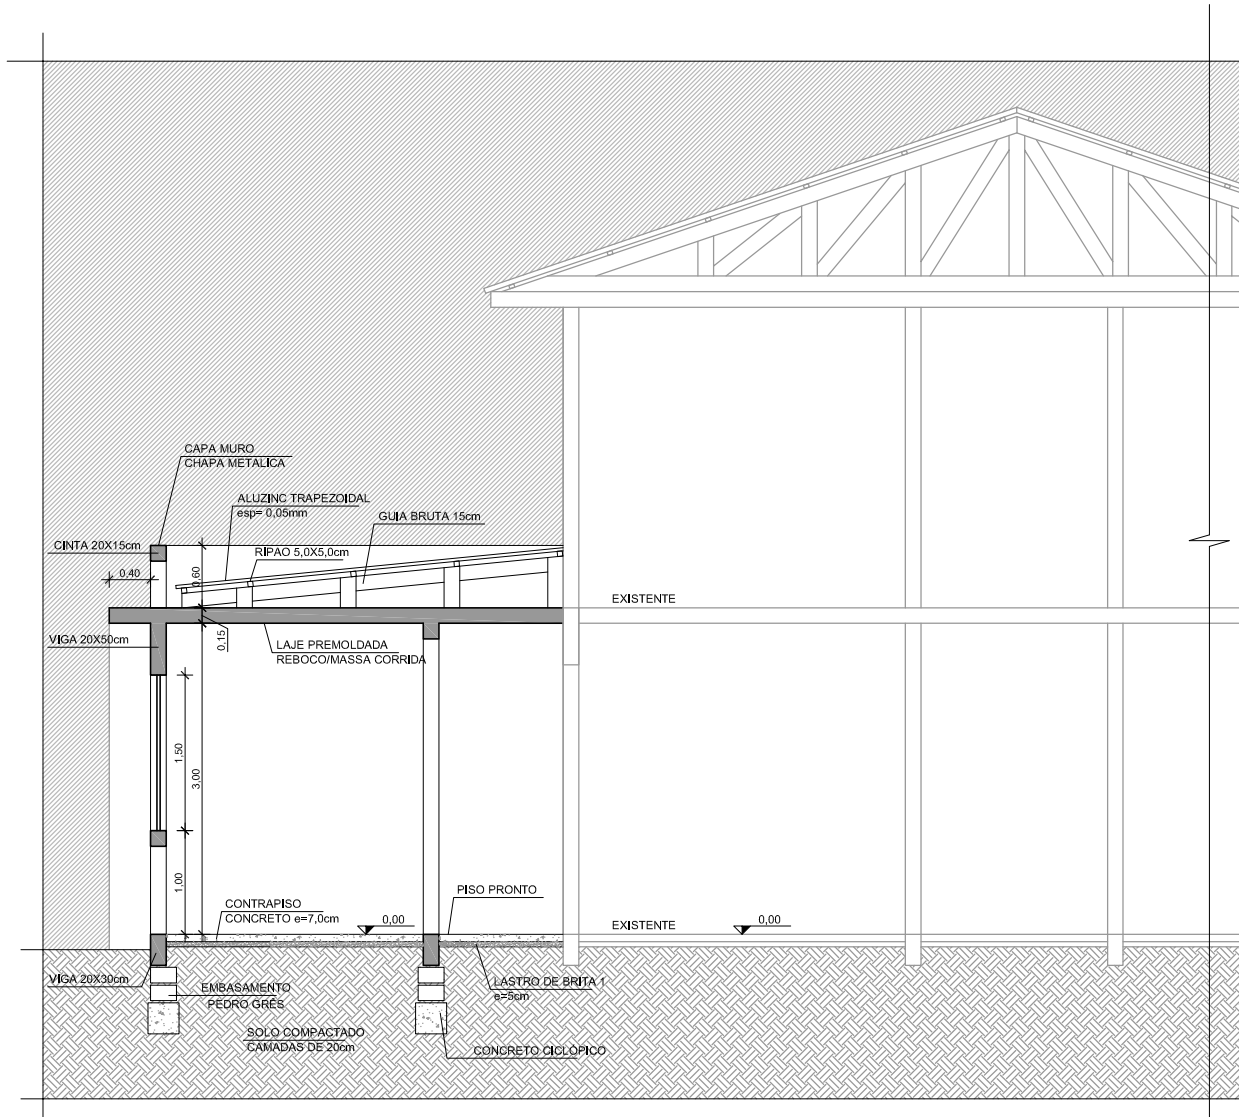

CORTE AA
ESCALA: 1/50

| | |
|--|------------------------------|
| PREFEITURA MUNICIPAL DE SEGREDO-RS | |
| DESCRIÇÃO: | CORTE |
| OBRA: | AMPLIAÇÃO DO CENTRO DE SAÚDE |
| PREFEITO MUNICIPAL: | ÁREA: 36,00m ² |
| VALDIR JOSÉ RODRIGUES PREFEITO MUNICIPAL | PRANCHA: 3/7 |
| RESPONSÁVEL TÉCNICO: | ESCALAS: INDICADAS |
| JERÔNIMO CARLOS LAZZARI ARQUITETO E URBANISTA CAU A64265-2 | DATA: MAIO 2024 |