


ESTRADA GERAL

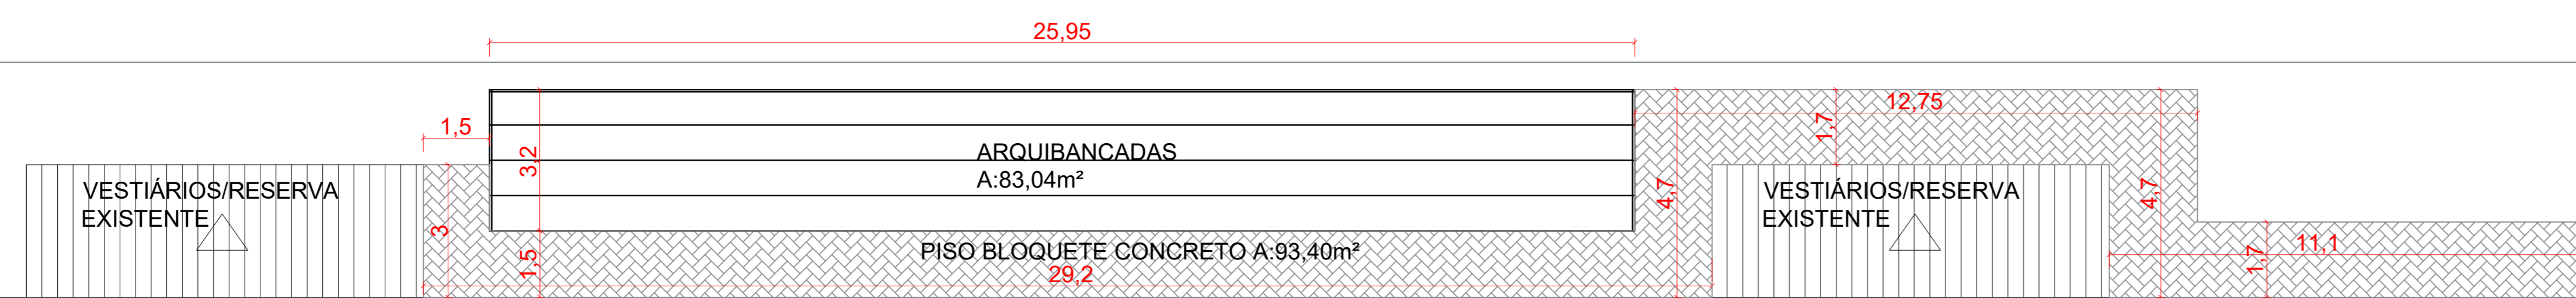

CAMPO DE FUTEBOL

PREFEITURA MUNICIPAL DE
SÉGREDO - RS

SERRINHA VELHA
SÉGREDO/RS

ARQUIBANCADA

PLANTA BAIXA
ESC: 1/100

PRANCHA
2

SETEMBRO/2020