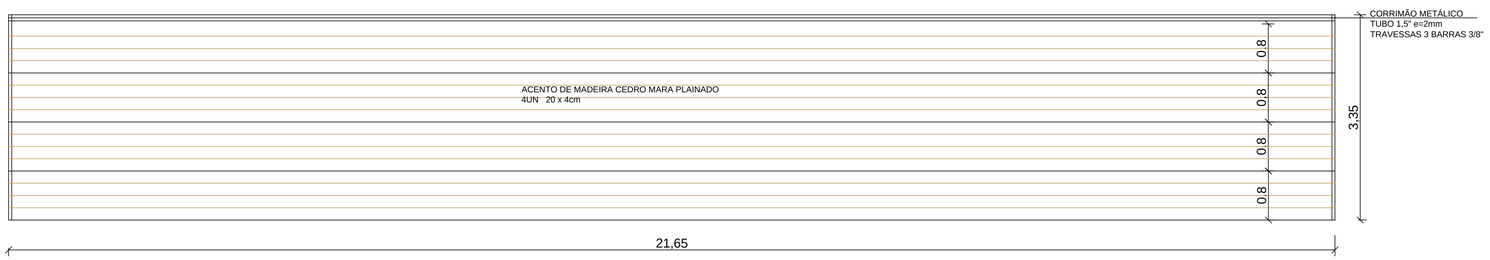

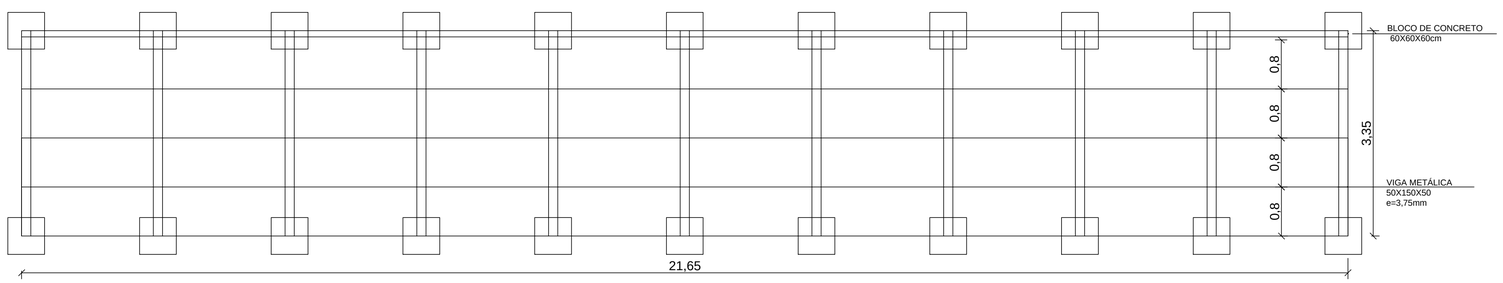

PREFEITURA MUNICIPAL DE SEGREDO - RS

CONSTRUÇÃO DE ARQUIBANCADA

SERRINHA VELHA
SEGREDO/RS

ARQUIBANCADA

PLANTA E BLOCOS DE FUNDAÇÃO
ESC: 1/50

PRANCHA
7

SETEMBRO/2020