


FACHADA FRONTAL

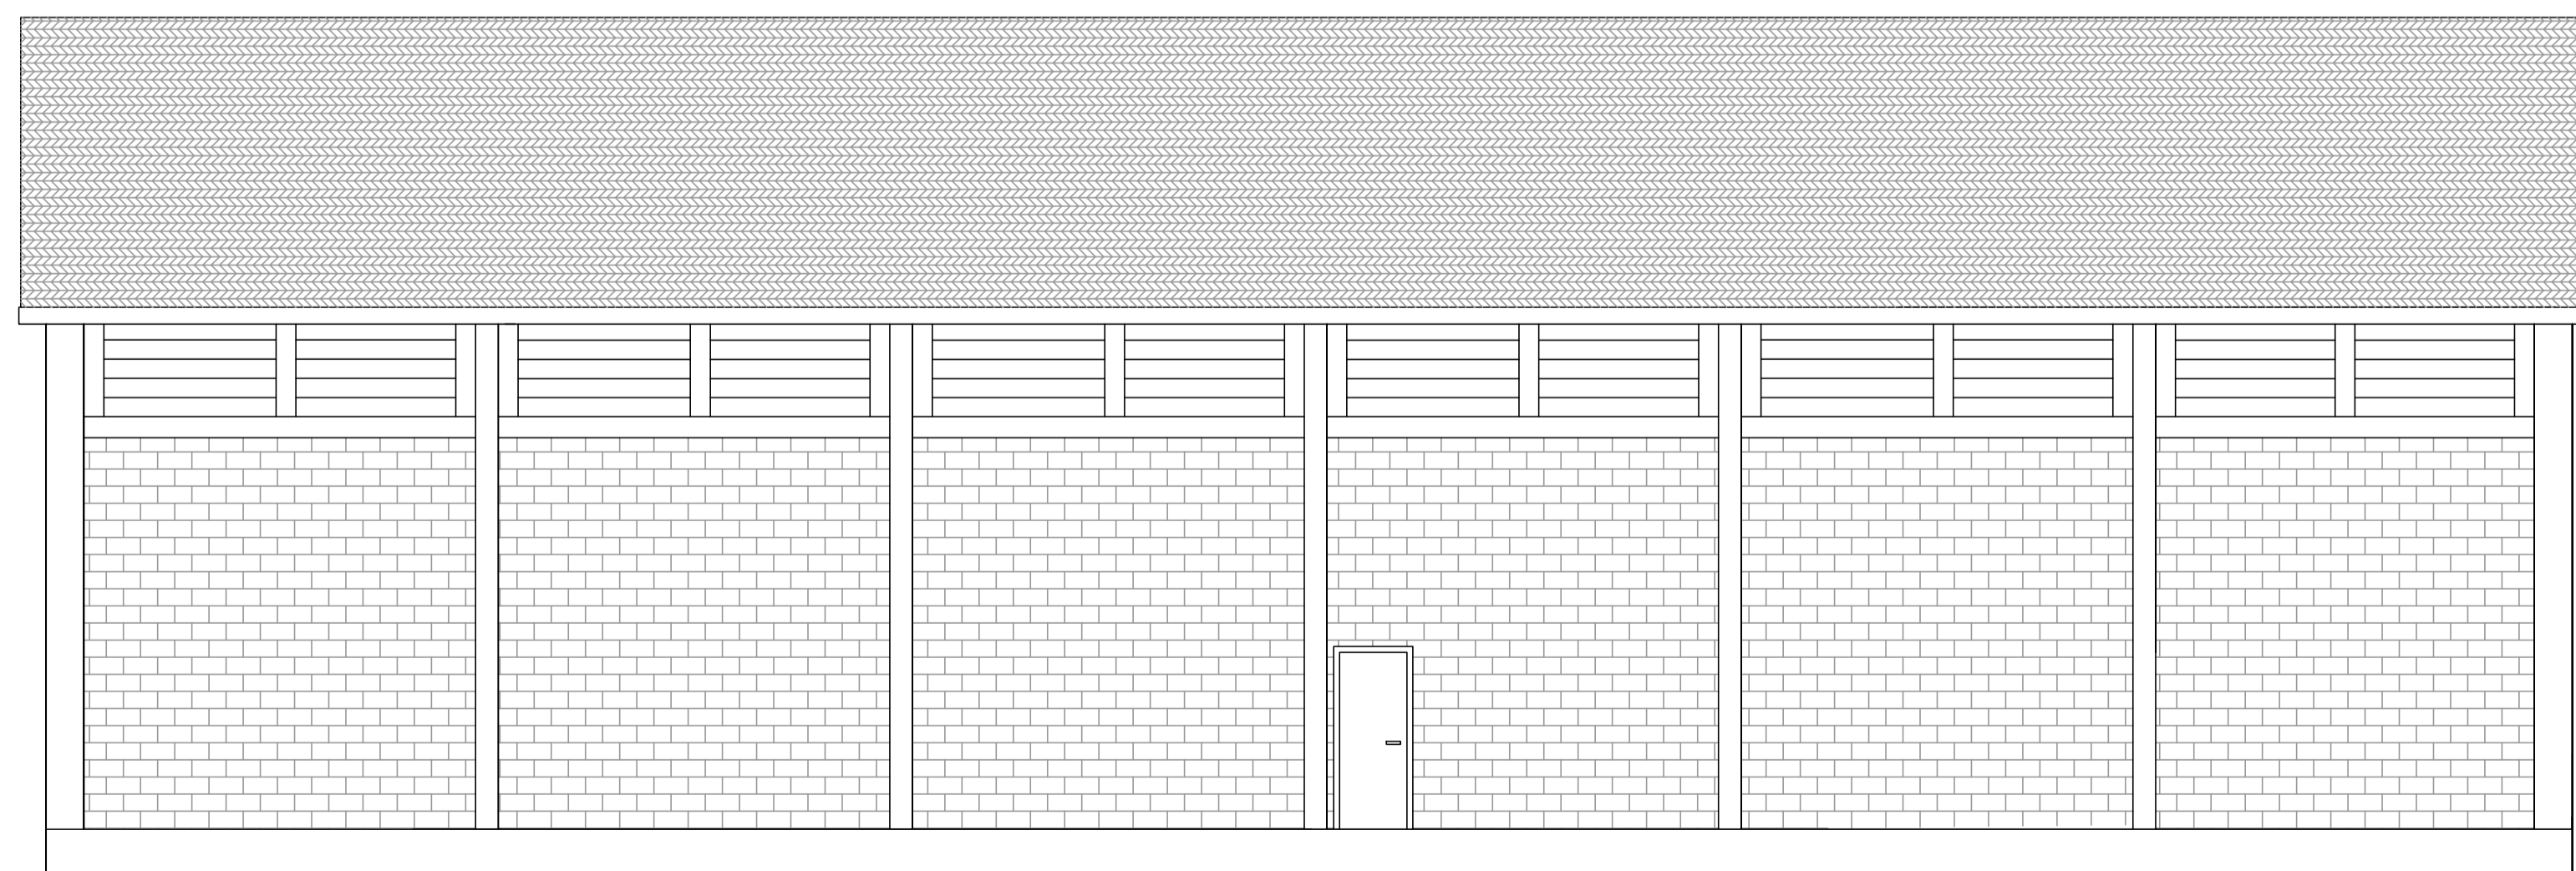

FACHADA LATERAL

PREFEITURA MUNICIPAL DE
SEGREDO - RS

FECHAMENTO QUADRA COBERTA POLIESPORTIVA

LINHA TURVO
SEGREDO/RS

ÁREA QUADRA POLIESPORTIVA: 570,00m²

FACHADAS
ESC: 1/75

PRANCHA

2

SETEMBRO/2020