


FACHADA FRONTAL

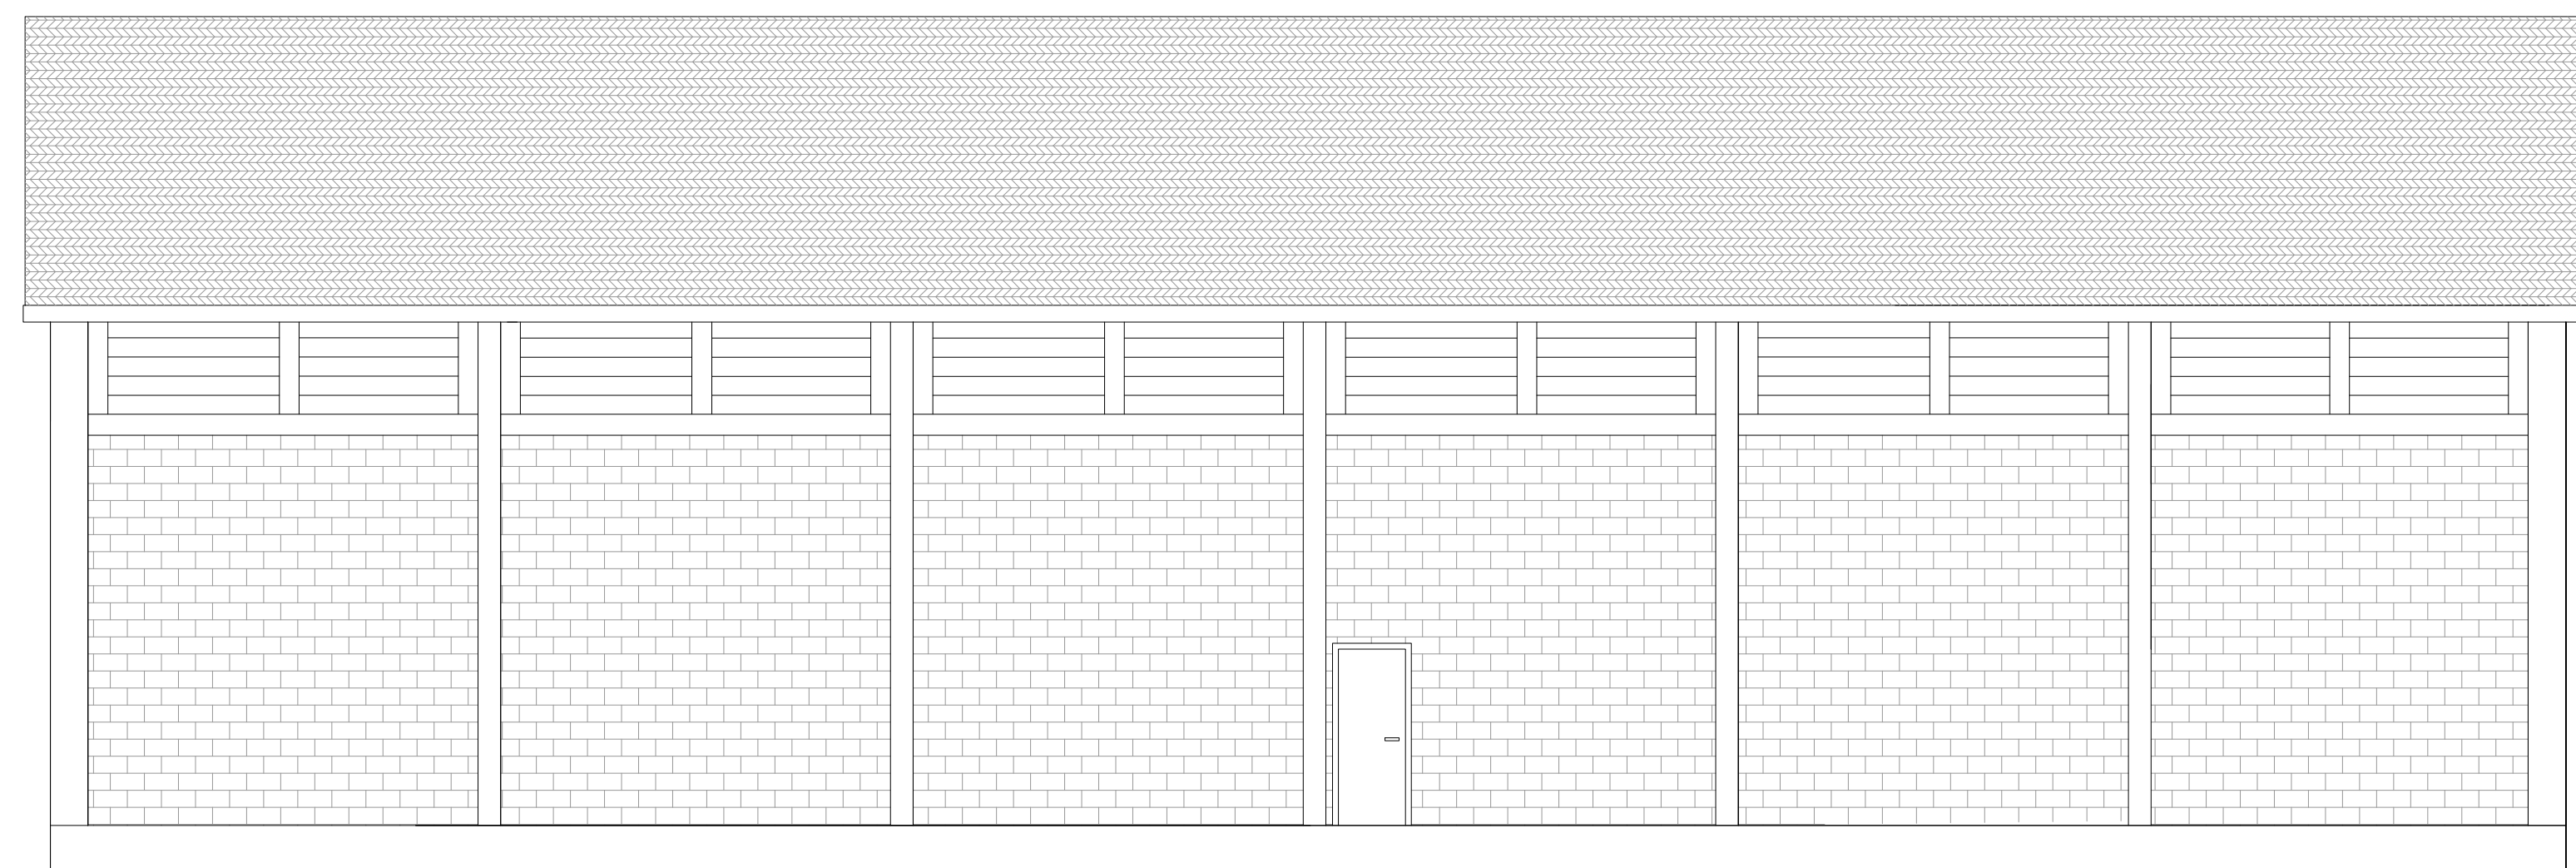

FACHADA LATERAL

PREFEITURA MUNICIPAL DE  
SEGREDO - RS

FECHAMENTO QUADRA COBERTA POLIESPORTIVA  
LINHA TURVO  
SEGREDO/RS

ÁREA QUADRA POLIESPORTIVA: 570,00m<sup>2</sup>

FACHADAS  
ESC: 1/75

PRANCHA

2

SETEMBRO/2020