


- alicerce de pedra
- pré-laje de piso
- viga de baldrame
- viga de apoio para pré-laje

Planta esquemática

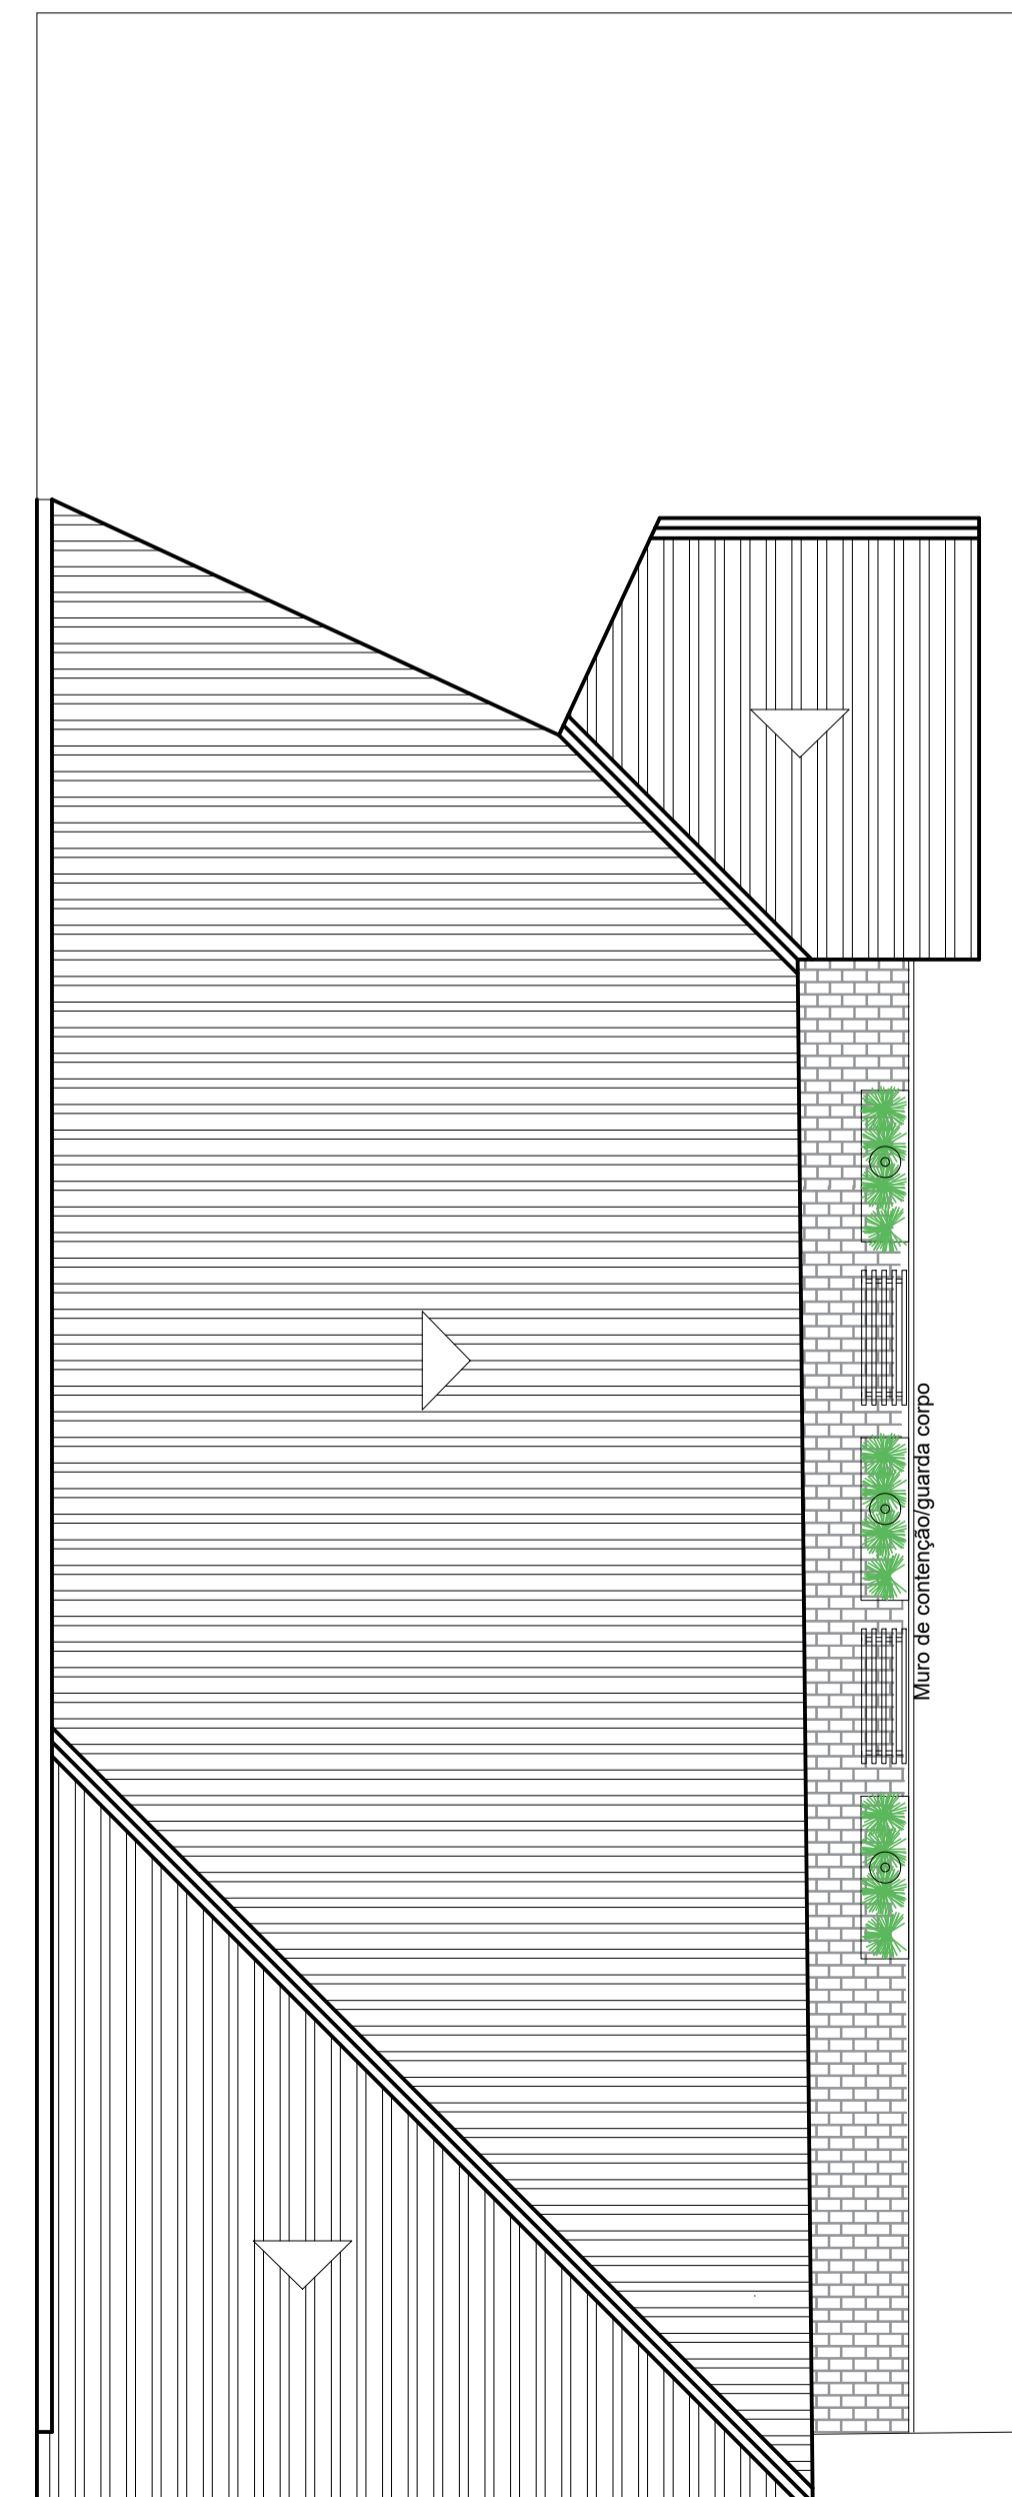

Planta de cobertura

PREFEITURA MUNICIPAL DE
SEGREDO - RS

CONSTRUÇÃO DE FEIRA RURAL

SEGREDO/RS

PLANTA DE COBERTURA E ESQUEMÁTICA
A:120,20m²

ESC: 1/50

PRANCHA

7

SETEMBRO/2020