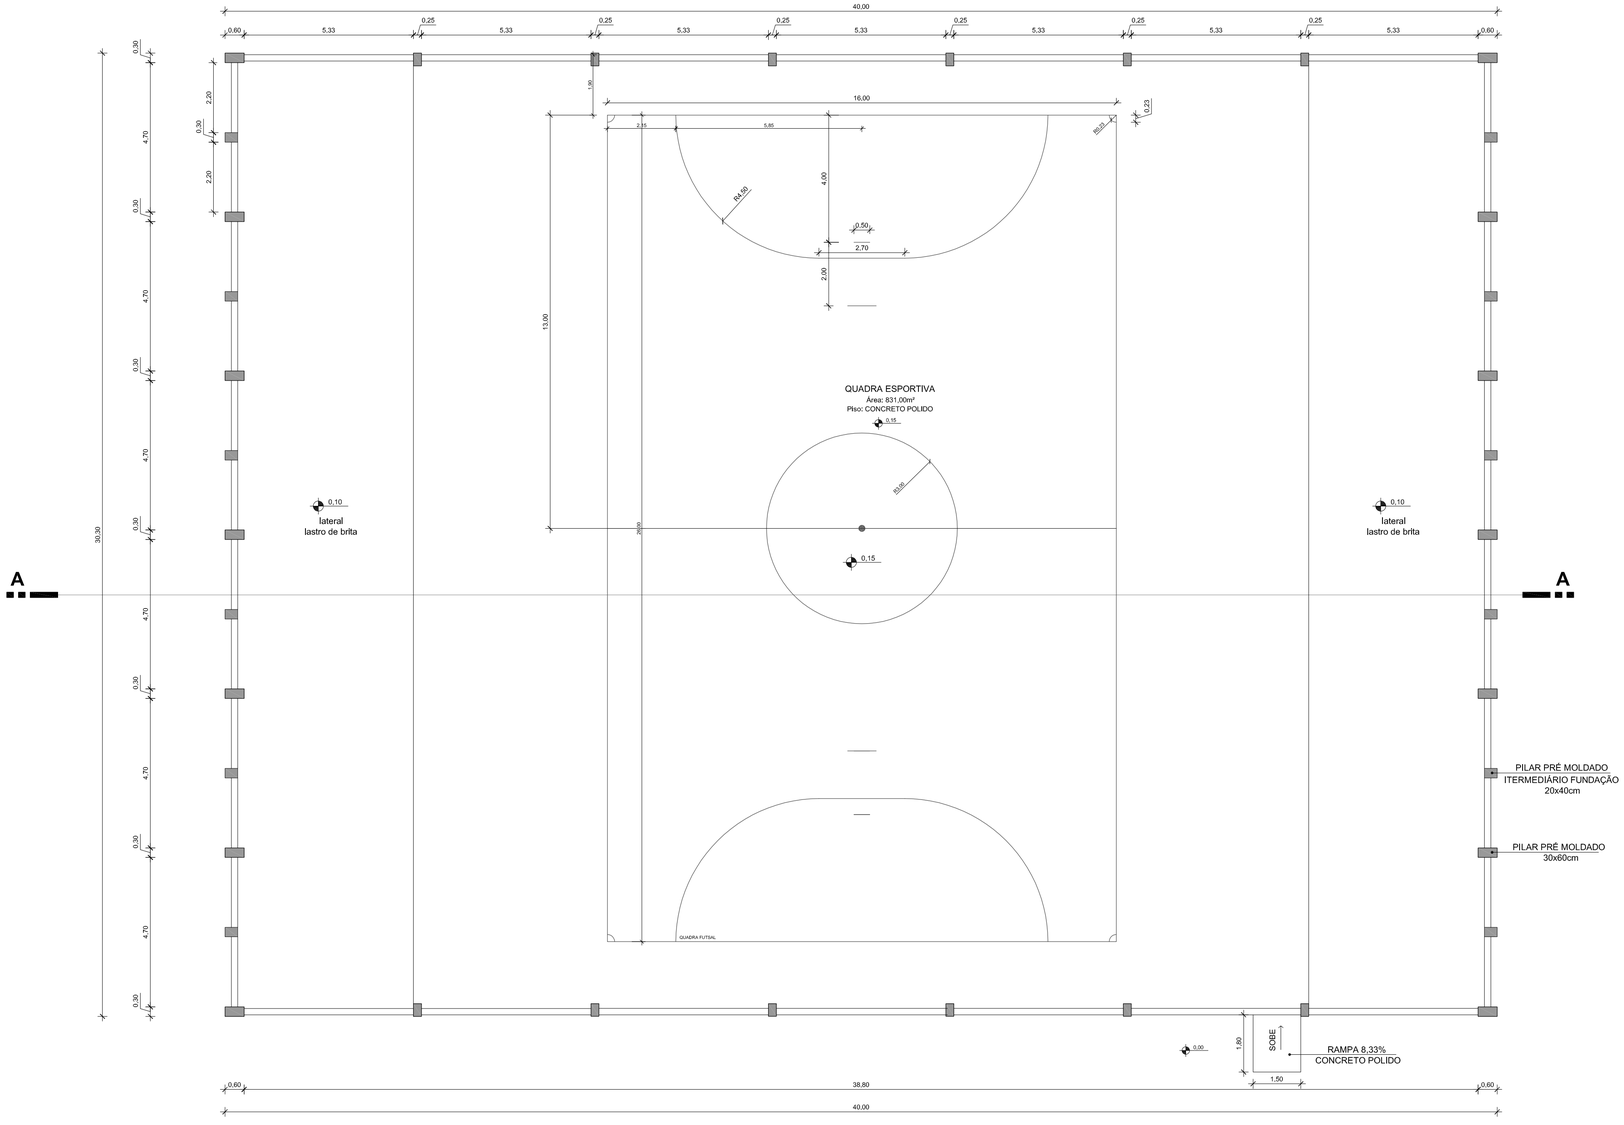

PLANTA BAIXA

ESCALA: 1/100

PREFEITURA MUNICIPAL DE SEGREDO-RS

DESCRIÇÃO:

PLANTA BAIXA

OBRA:

CONSTRUÇÃO PRIMEIRA ETAPA GINÁSIO DE ESPORTES
RUA ARISTIDES PEREIRA

PREFEITO MUNICIPAL:	ÁREA:	PRANCHA:
VALDIR JOSÉ RODRIGUES PREFEITO MUNICIPAL	1.197,75m²	2/4
RESPONSÁVEL TÉCNICO: JERÔNIMO CARLOS LAZZARI ARQUITETO E URBANISTA CAU A54265-2	ESCALAS: INDICADAS	
	DATA: MARÇO 2022	DESENHO: ARQUITETO E URBANISTA JERÔNIMO CARLOS LAZZARI