


DETALHE POSTE  
SEM ESCALA

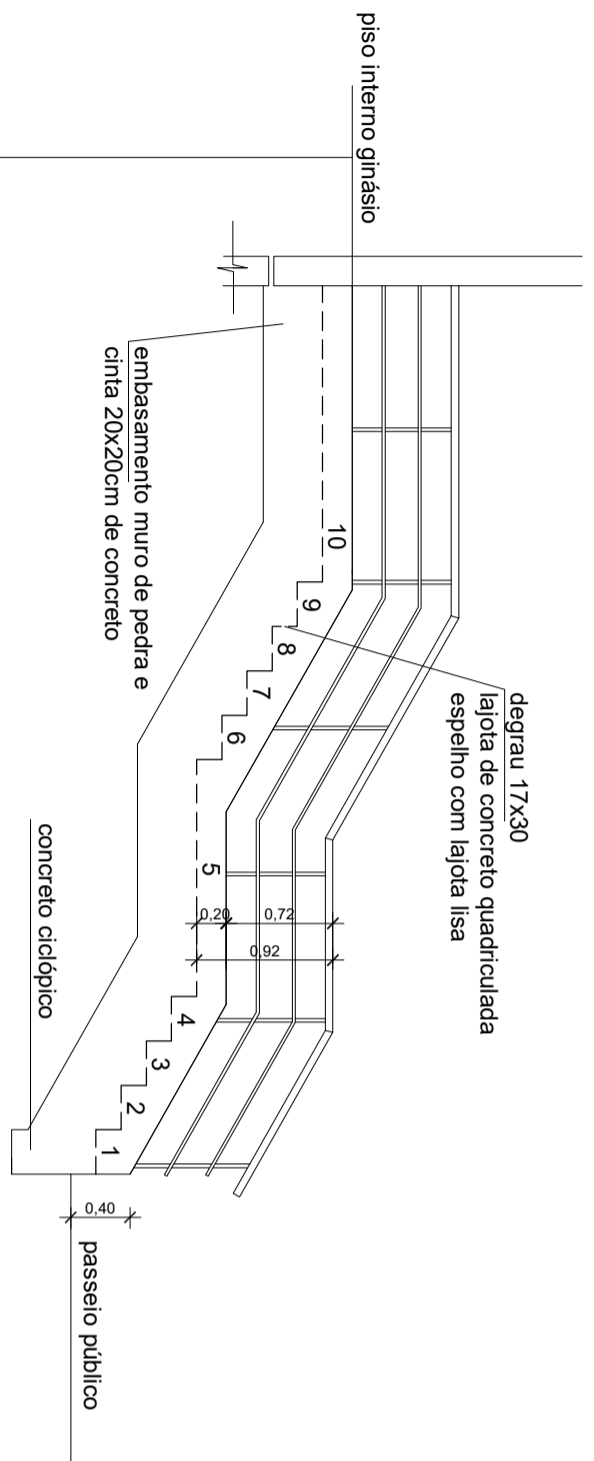

## PREFEITURA MUNICIPAL DE SEGREDO-RS

DESCRIÇÃO:  
SITUAÇÃO / LOCALIZAÇÃO

OBRA:

### CONSTRUÇÃO DE ACESSO GINÁSIO BELA VISTA

PREFEITO MUNICIPAL:	ÁREA:	PRANCHA:
VALDIR JOSÉ RODRIGUES PREFEITO MUNICIPAL	N/C	3/5
RESPONSÁVEL TÉCNICO:	ESCALAS: INDICADAS	DESENHO:
JERÔNIMO CARLOS LAZZARI ARQUITETO E URBANISTA CAU A54265-2	NOVEMBRO 2023	ARQUITETO E URBANISTA JERÔNIMO CARLOS LAZZARI