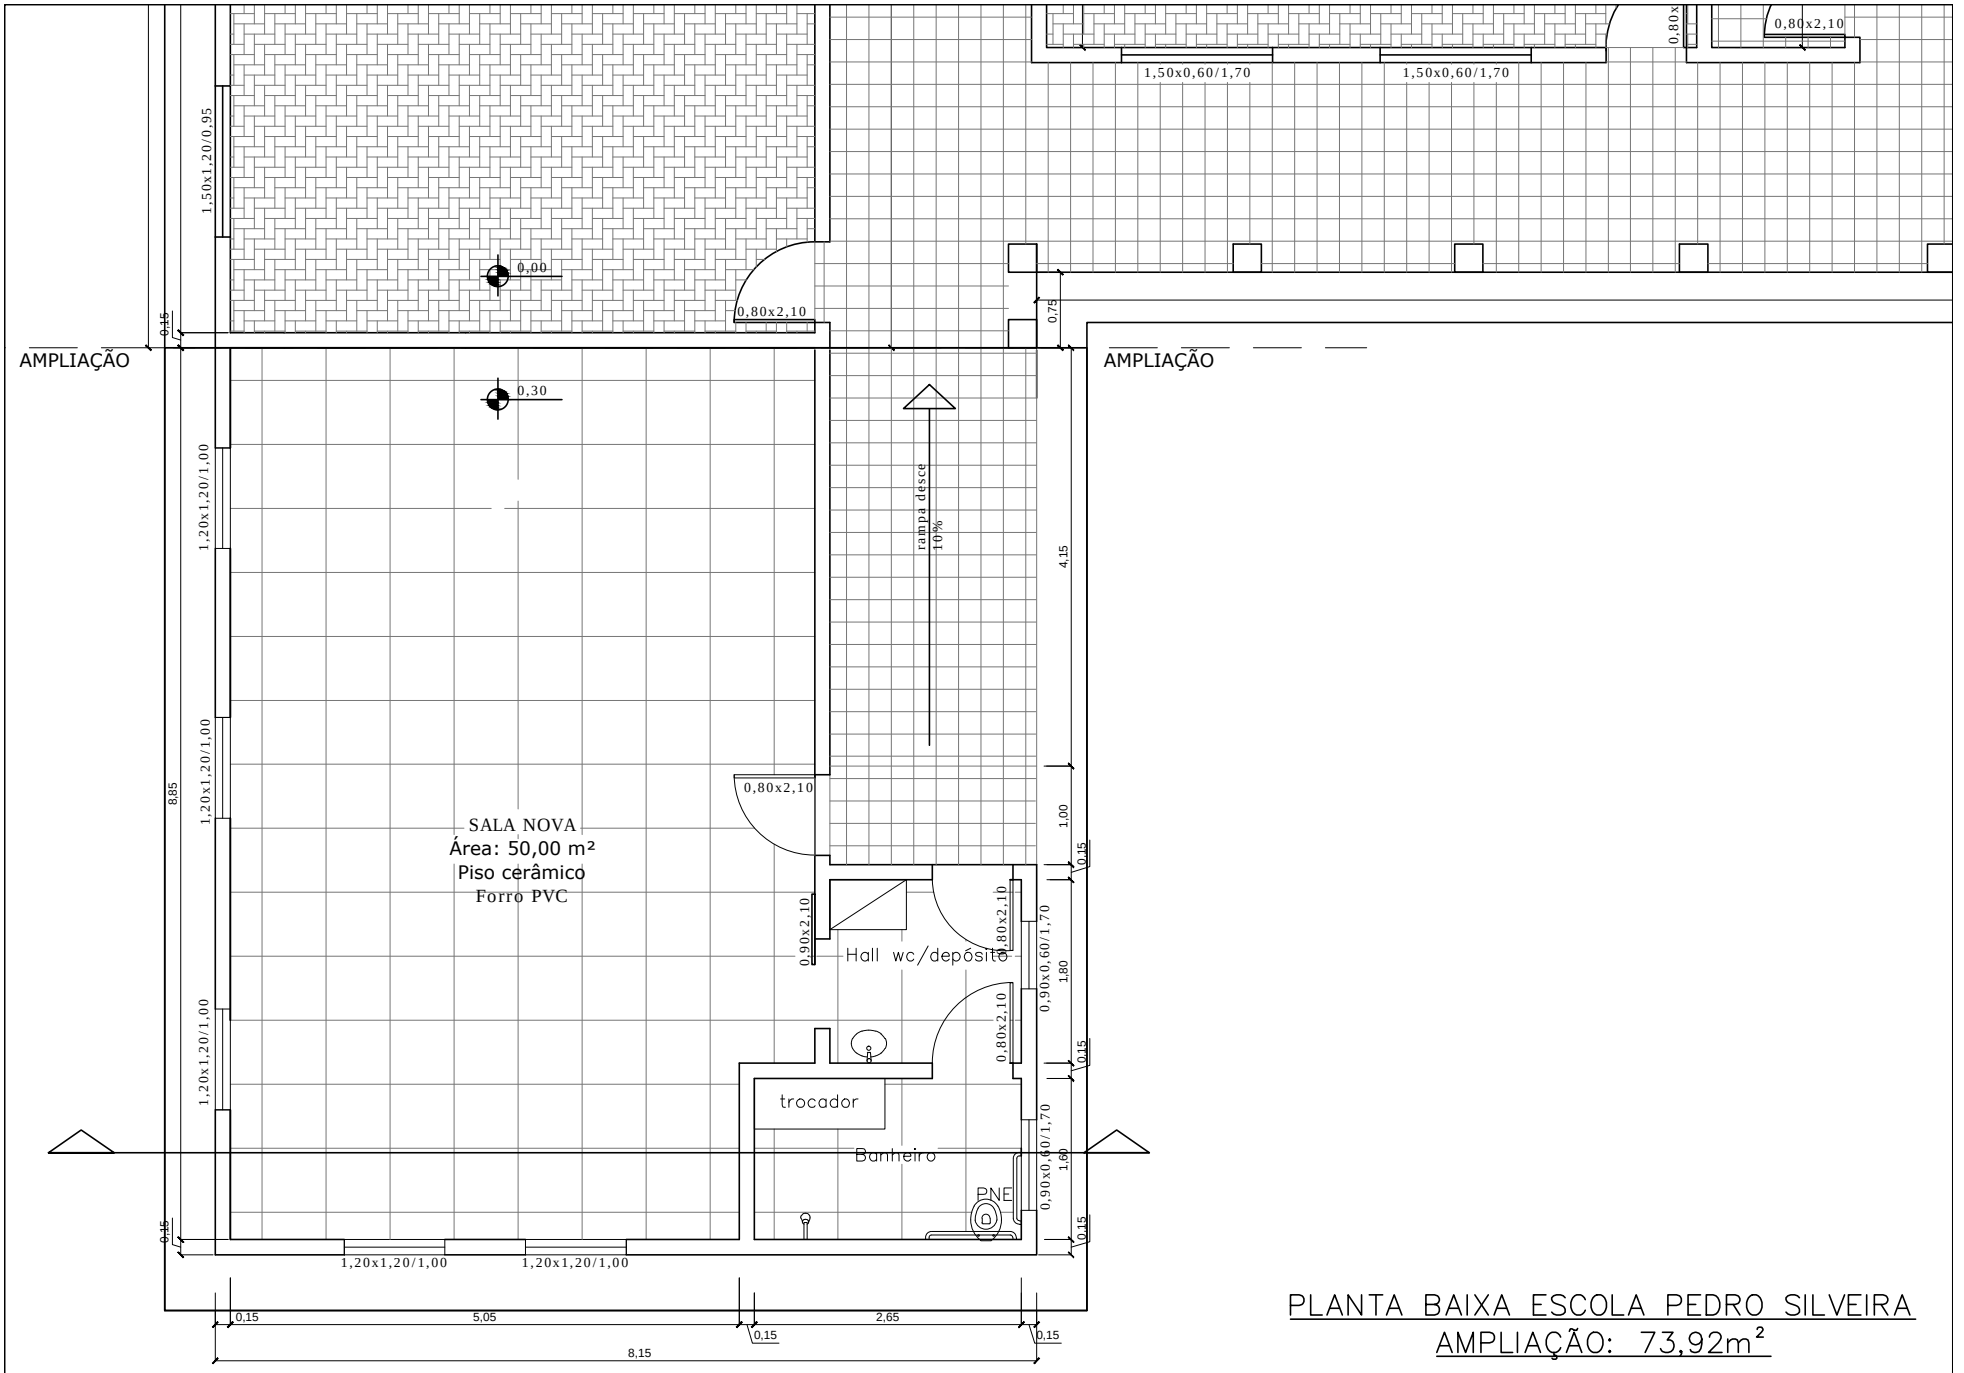

PLANTA BAIXA ESCOLA PEDRO SILVEIRA
AMPLIAÇÃO: 73,92m²