Prefeitura Municipal
Segredo/RS

APROVADO

EM 25/06/2024
Jerônimo Carlos Lazzari
Arquiteto e Urbanista - CAU A54265-2

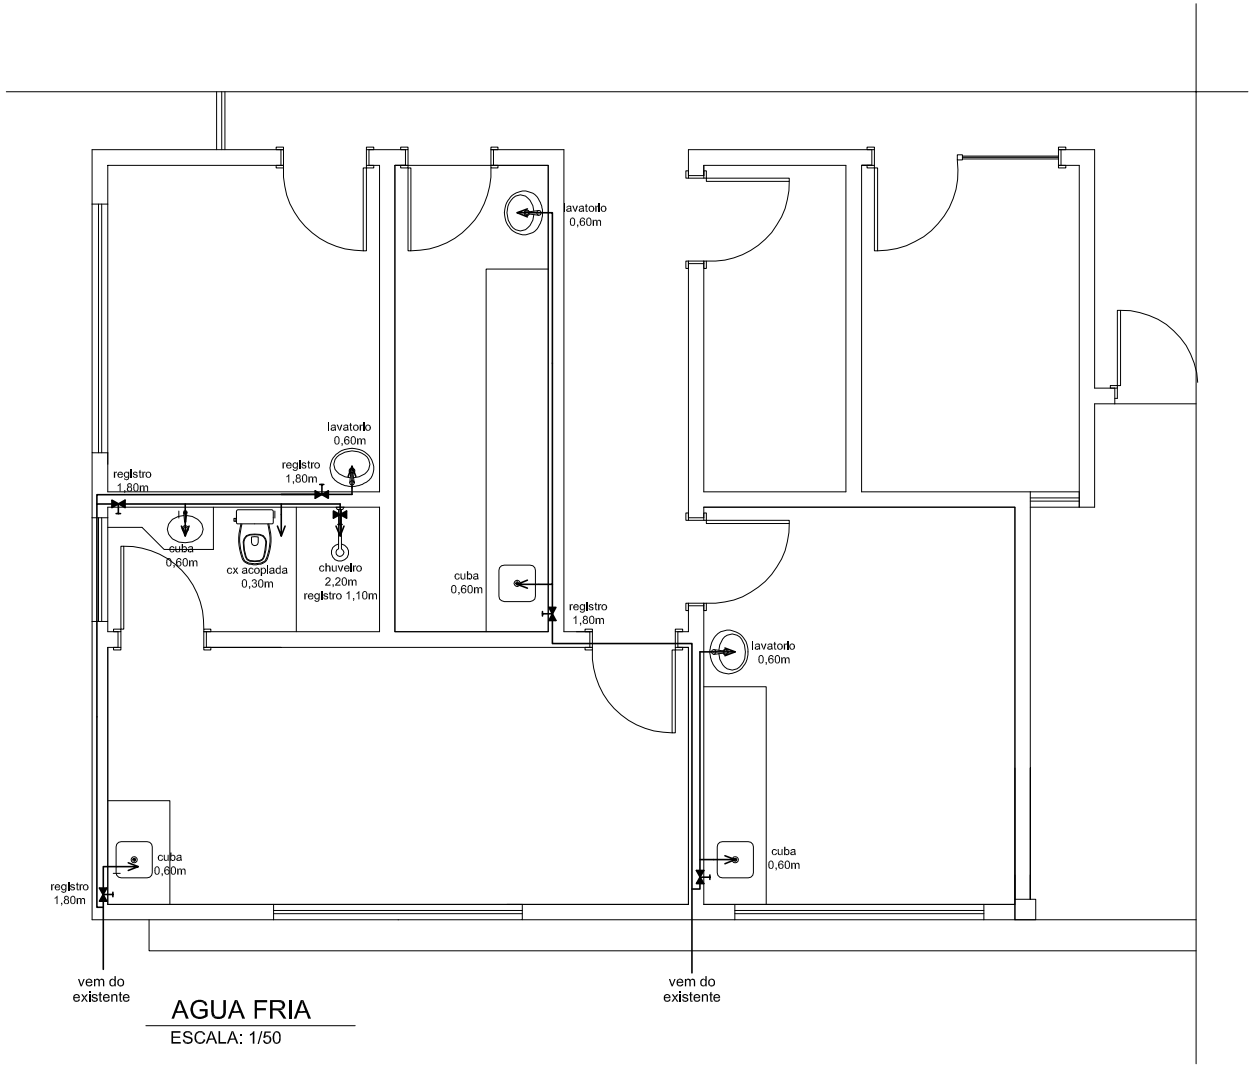

AGUA FRIA

ESCALA: 1/50

Documento assinado digitalmente
gov.br
JERONIMO CARLOS LAZZARI
Data: 25/06/2024 17:15:12-0300
Verifique em https://validar.iti.gov.br

PREFEITURA MUNICIPAL DE SEGREDO-RS	
DESCRIÇÃO: AGUA FRIA	
OBRA: AMPLIAÇÃO DO CENTRO DE SAÚDE	
PREFEITO MUNICIPAL: VALDIR JOSÉ RODRIGUES PREFEITO MUNICIPAL	ÁREA: 36,00m²
	PRANCHA: 7/7
RESPONSÁVEL TÉCNICO: JERÔNIMO CARLOS LAZZARI ARQUITETO E URBANISTA CAU A54265-2	ESCALAS: INDICADAS
	DATA: MAIO 2024